




STUDIO 20

L'enjeu principal de ce studio ? Concentrer tout le confort nécessaire dans un espace réduit. L'espace intérieur est intelligemment découpé pour offrir à ce studio un véritable coin cuisine ainsi qu'une salle de bain. Un large baie vitrée apporte à la pièce de vie une luminosité optimale, la rendant chaleureuse et accueillante. Ce module pourra facilement s'intégrer à une construction existante pour créer un studio indépendant.

1 pièce - 20m² habitables
Faites-la évoluer selon vos envies !

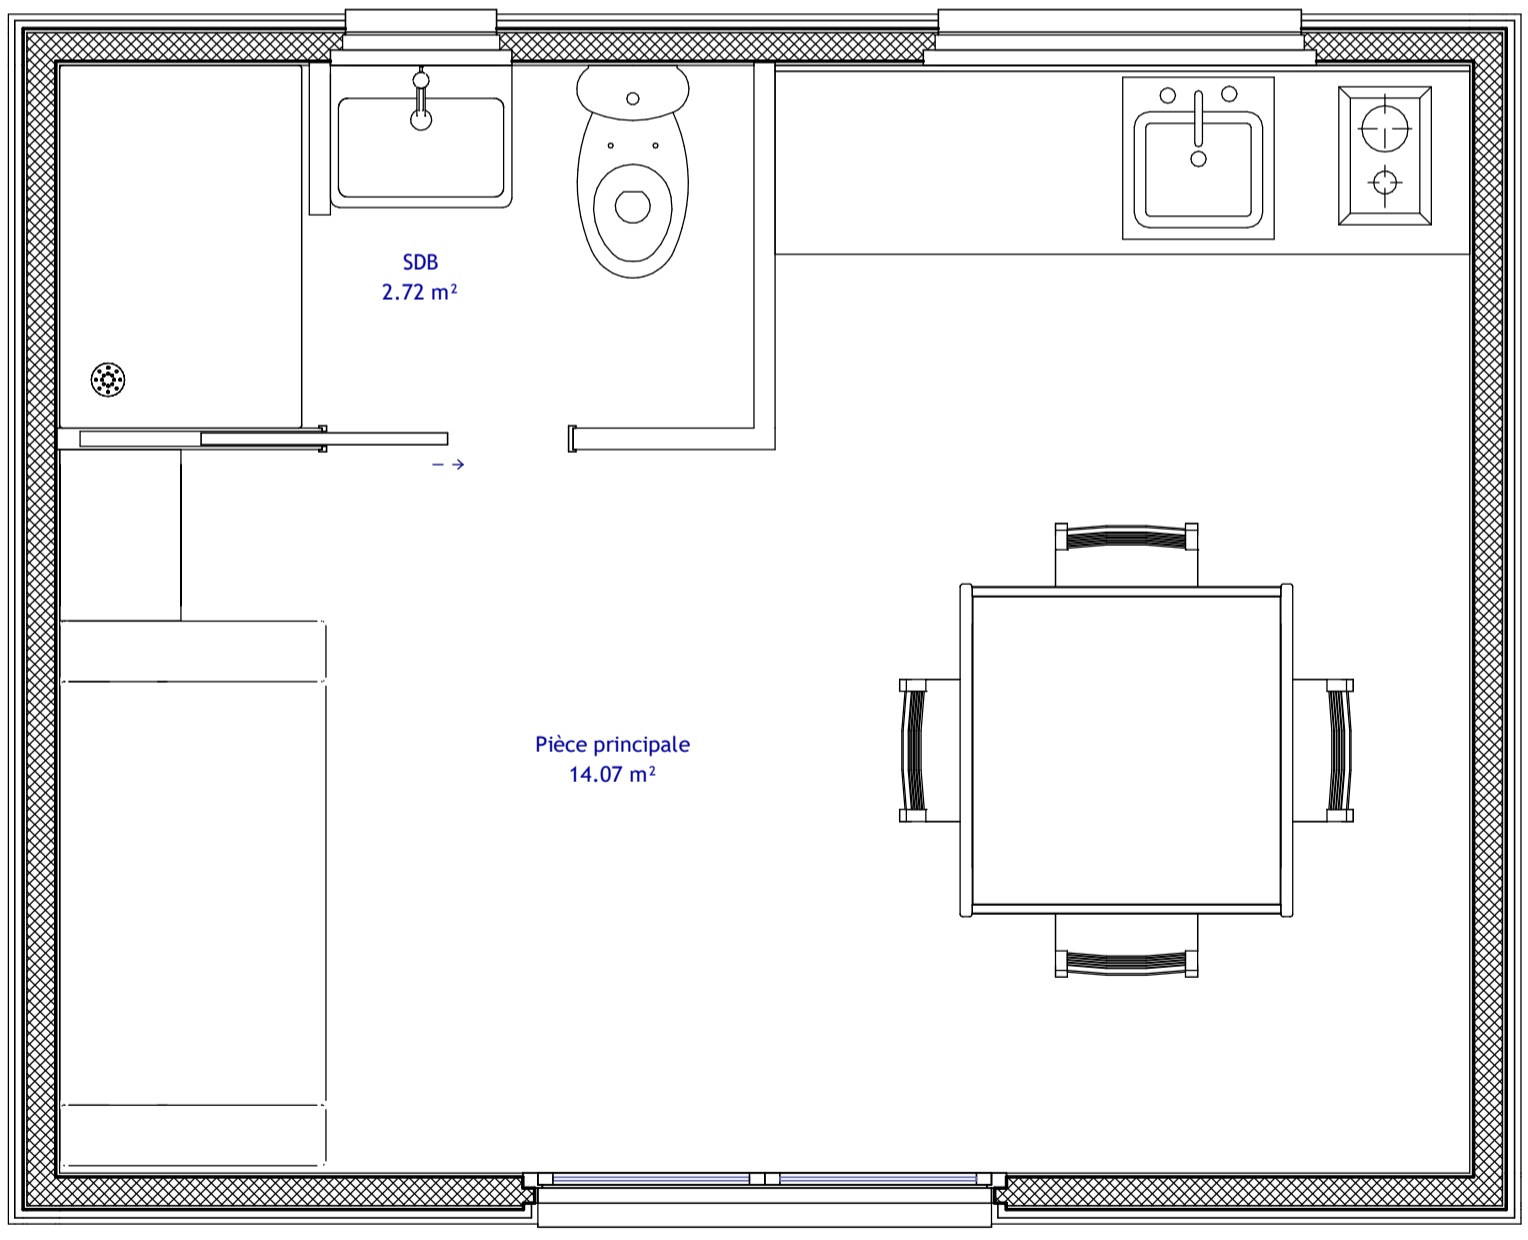

KALLISTYLE
Conception & fabrication de maisons ossature bois
4270 route d'Antisanti
20 270 ALERIA



Photos et textes non contractuels, copie et reproduction interdites sans accord



KALLISTYLE

CONCEPTION ET FABRICATION DE MAISONS ET SOLUTIONS BOIS