


M100 - KALLI ACCESS

Trois chambres et une grande pièce à vivre, cette maison de 100m² a tout d'une grande et chaleureuse maison de famille. La terrasse exposée Sud équipée de sa pergola créera un espace agréable où vous aimerez recevoir vos convives. Pour la définir en quelques mots : une maison coquette et intimiste, un endroit idéal pour se retrouver en famille ou entre amis.

4 pièces - 100m² habitables

Faites-la évoluer selon vos envies !

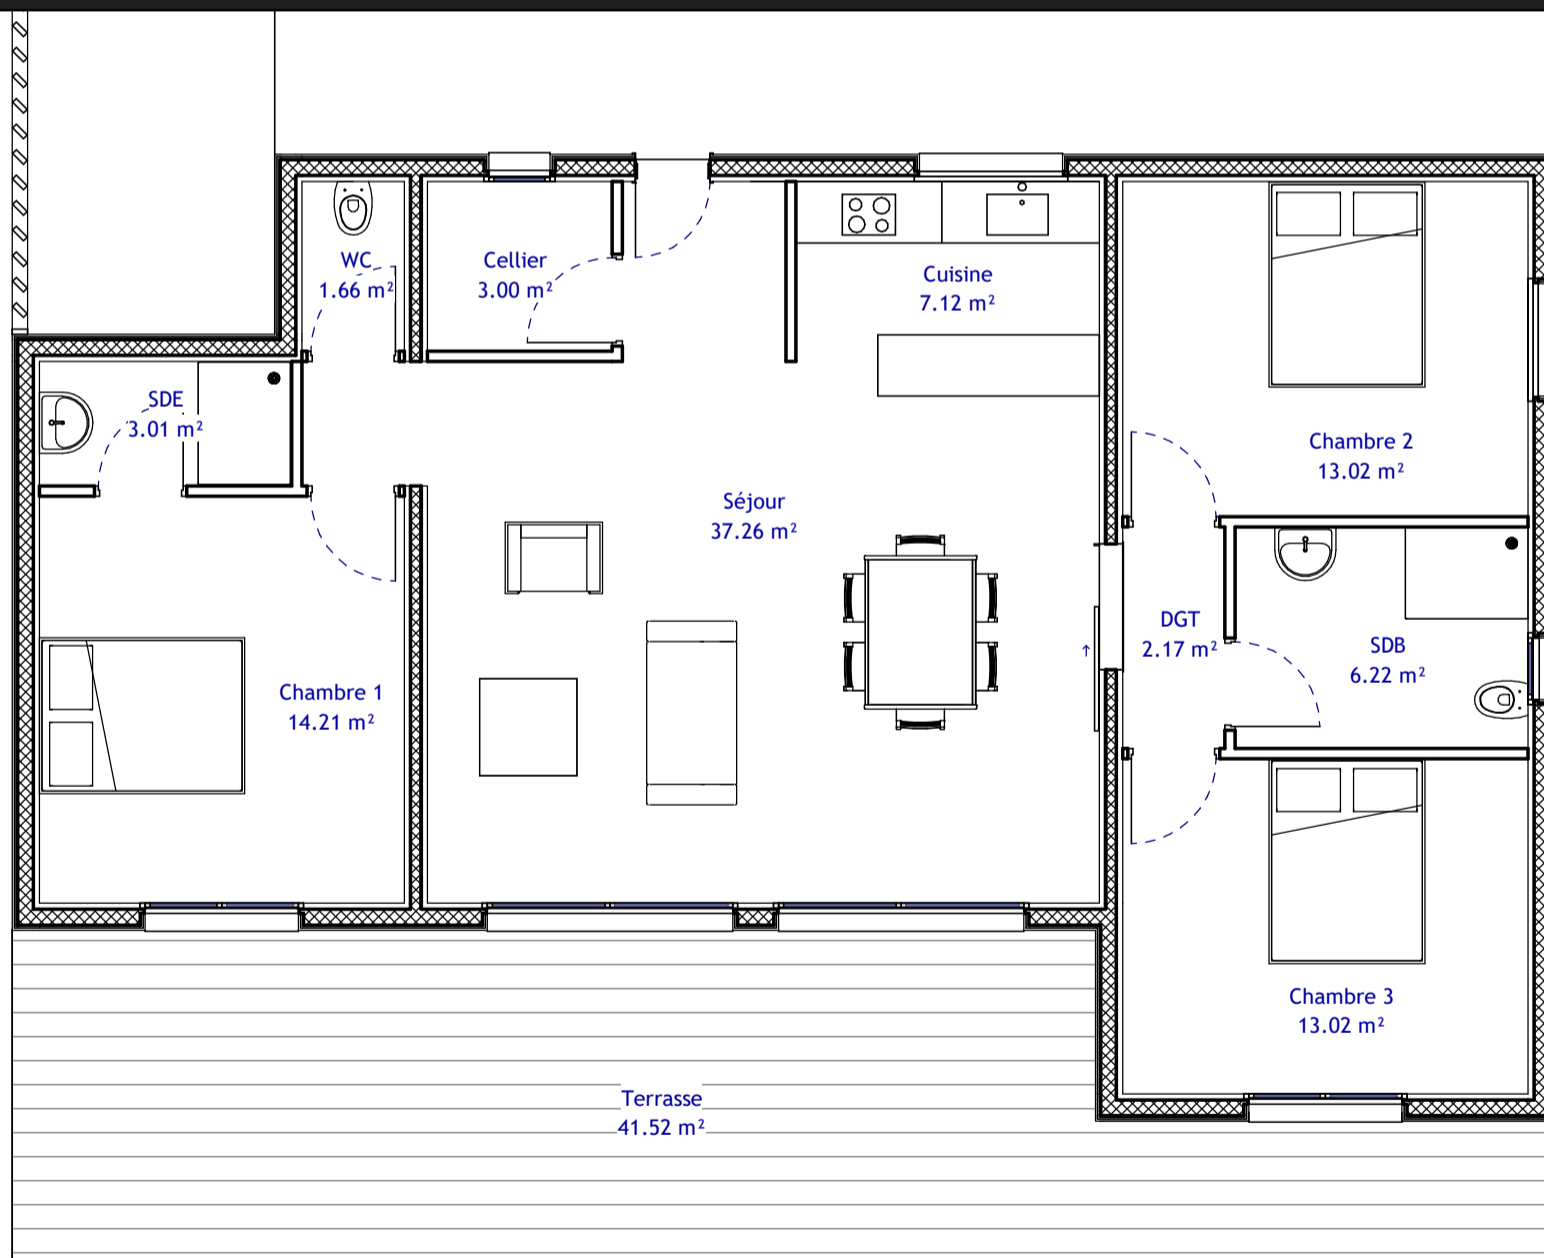

KALLISTYLE

Conception & fabrication de maisons ossature bois

4270 route d'Antisanti
20 270 ALERIA



Photos et textes non contractuels, copie et reproduction interdites sans accord



KALLISTYLE

CONCEPTION ET FABRICATION
DE MAISONS ET SOLUTIONS BOIS