




M100 - KALLI FAMILY

Cette maison familiale se compose d'une cuisine fonctionnelle ouverte sur un salon salle-à-manger très lumineux. Cette pièce à vivre permet d'accéder directement à une terrasse ombragée où vous aimerez recevoir vos convives. Vous pourrez également accéder à deux chambres "jumelles" d'un côté et de l'autre, à une grande chambre avec salle de bain indépendante. Sa grande terrasse séduira les petits comme les grands pour des repas entre amis ou en famille !

4 pièces - 100m² habitables
Faites-la évoluer selon vos envies !

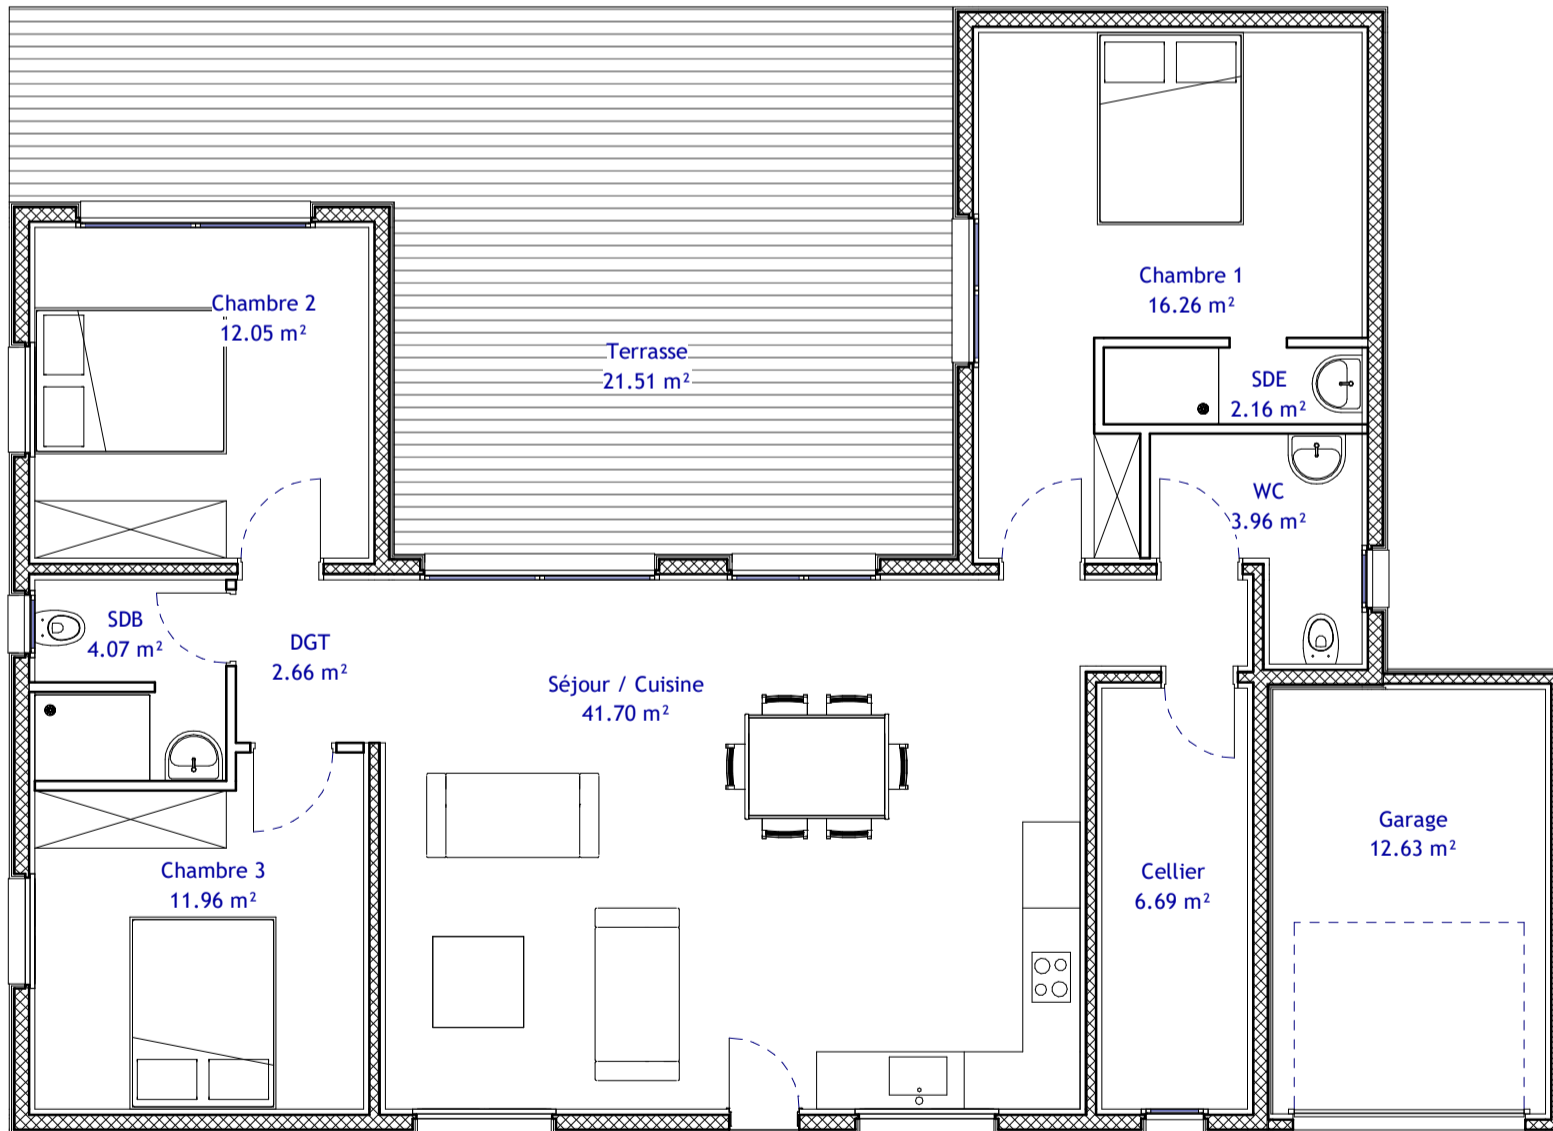

KALLISTYLE
 Conception & fabrication de maisons ossature bois

4270 route d'Antisanti
 20 270 ALERIA



Photos et textes non contractuels, copie et reproduction interdites sans accord

