




M65 - KALLI ACCESS

Une cuisine ouverte sur un séjour agréable donne accès à deux chambres sensiblement identiques. Elles bénéficient toutes deux d'une salle d'eau indépendante et d'un accès direct à la terrasse. Ombragée d'une pergola, la terrasse sera un endroit privilégié pour se retrouver en famille à la fin d'une journée estivale ensoleillée.

3 pièces - 65m² habitables

Faites-la évoluer selon vos envies !

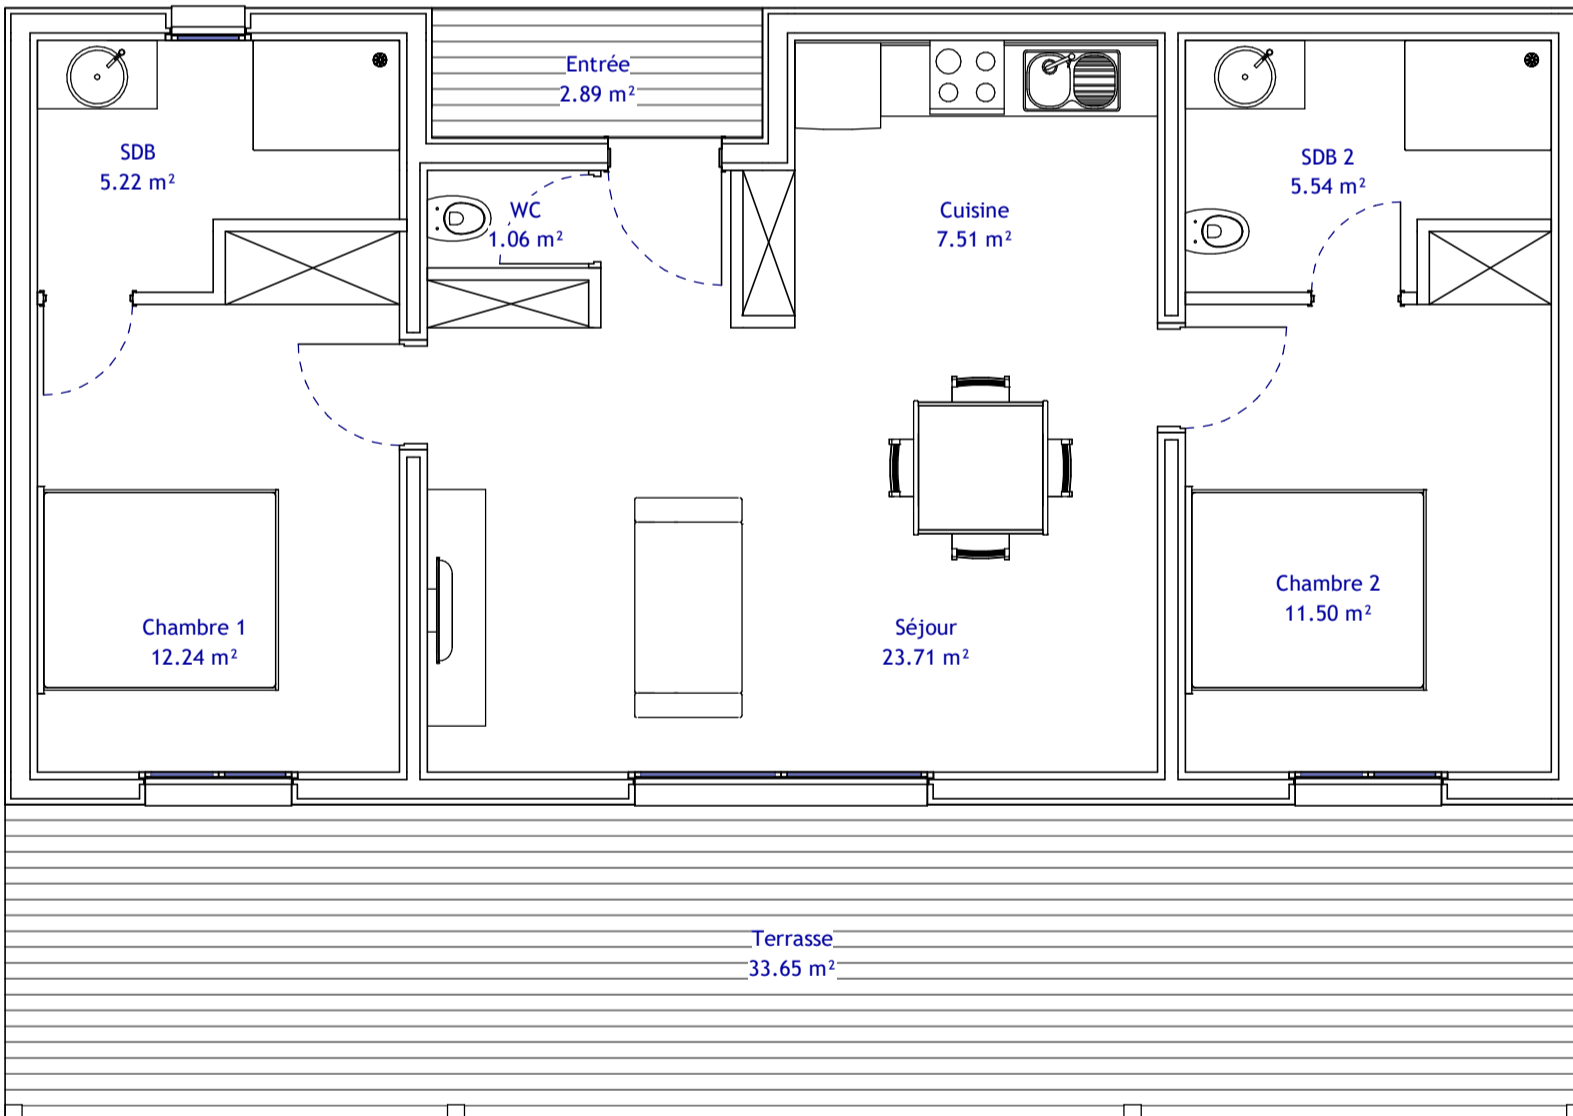

KALLISTYLE
Conception & fabrication de maisons ossature bois

4270 route d'Antisanti
20 270 ALERIA



KALLISTYLE

CONCEPTION ET FABRICATION
DE MAISONS ET SOLUTIONS BOIS

Photos et textes non contractuels, copie et reproduction interdites sans accord