




# M70 - KALLI ACCESS

La cuisine américaine équipée s'ouvre sur un séjour chaleureux et accueillant. De larges baies vitrées courent sur la façade Sud apportant à la pièce de vie clarté et confort. L'entrée principale est plus discrète. Légèrement excentrée, elle permet d'accéder à la cuisine directement par le porche. Un sas distribue deux chambres sensiblement identiques. Relativement spacieuses, elles vous permettront d'installer de nombreux rangements.

**3 pièces - 72m<sup>2</sup> habitables**  
**Faites-la évoluer selon vos envies !**

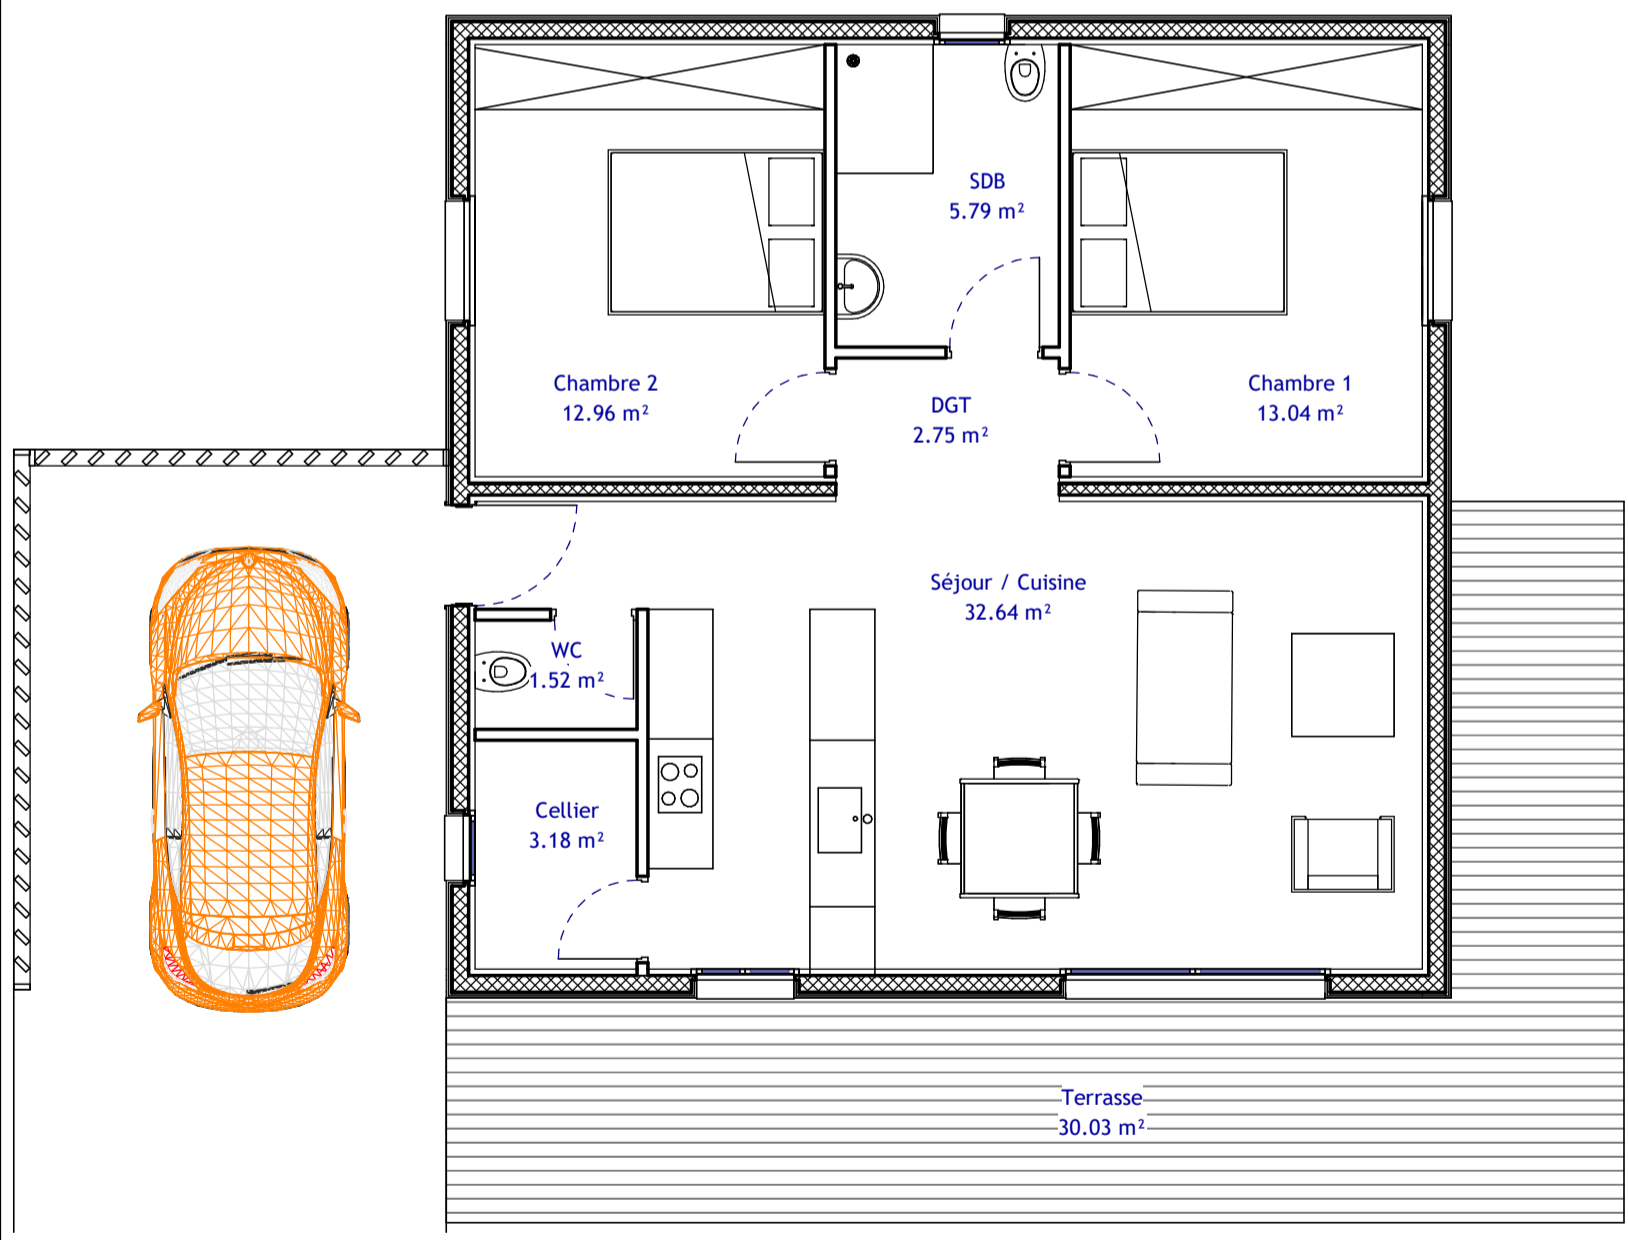

**KALLISTYLE**  
 Conception & fabrication de maisons ossature bois  
 4270 route d'Antisanti  
 20 270 ALERIA



**KALLISTYLE**

CONCEPTION ET FABRICATION DE MAISONS ET SOLUTIONS BOIS

Photos et textes non contractuels, copie et reproduction interdites sans accord