




# STUDIO 40

La cuisine est ouverte sur un séjour traversant, et est séparée de l'espace nuit par un sas donnant accès à une chambre et à une salle d'eau. La chambre, tout comme la pièce de vie, bénéficie d'un accès direct à la terrasse. De larges baies vitrées leur apportent une luminosité optimale régulée par un brise soleil personnalisable.

La terrasse est ici une pièce à part entière pour que la vie extérieure soit tout autant agréable qu'à l'intérieur.

## 2 pièces - 40m<sup>2</sup> habitables

Faites-la évoluer selon vos envies !

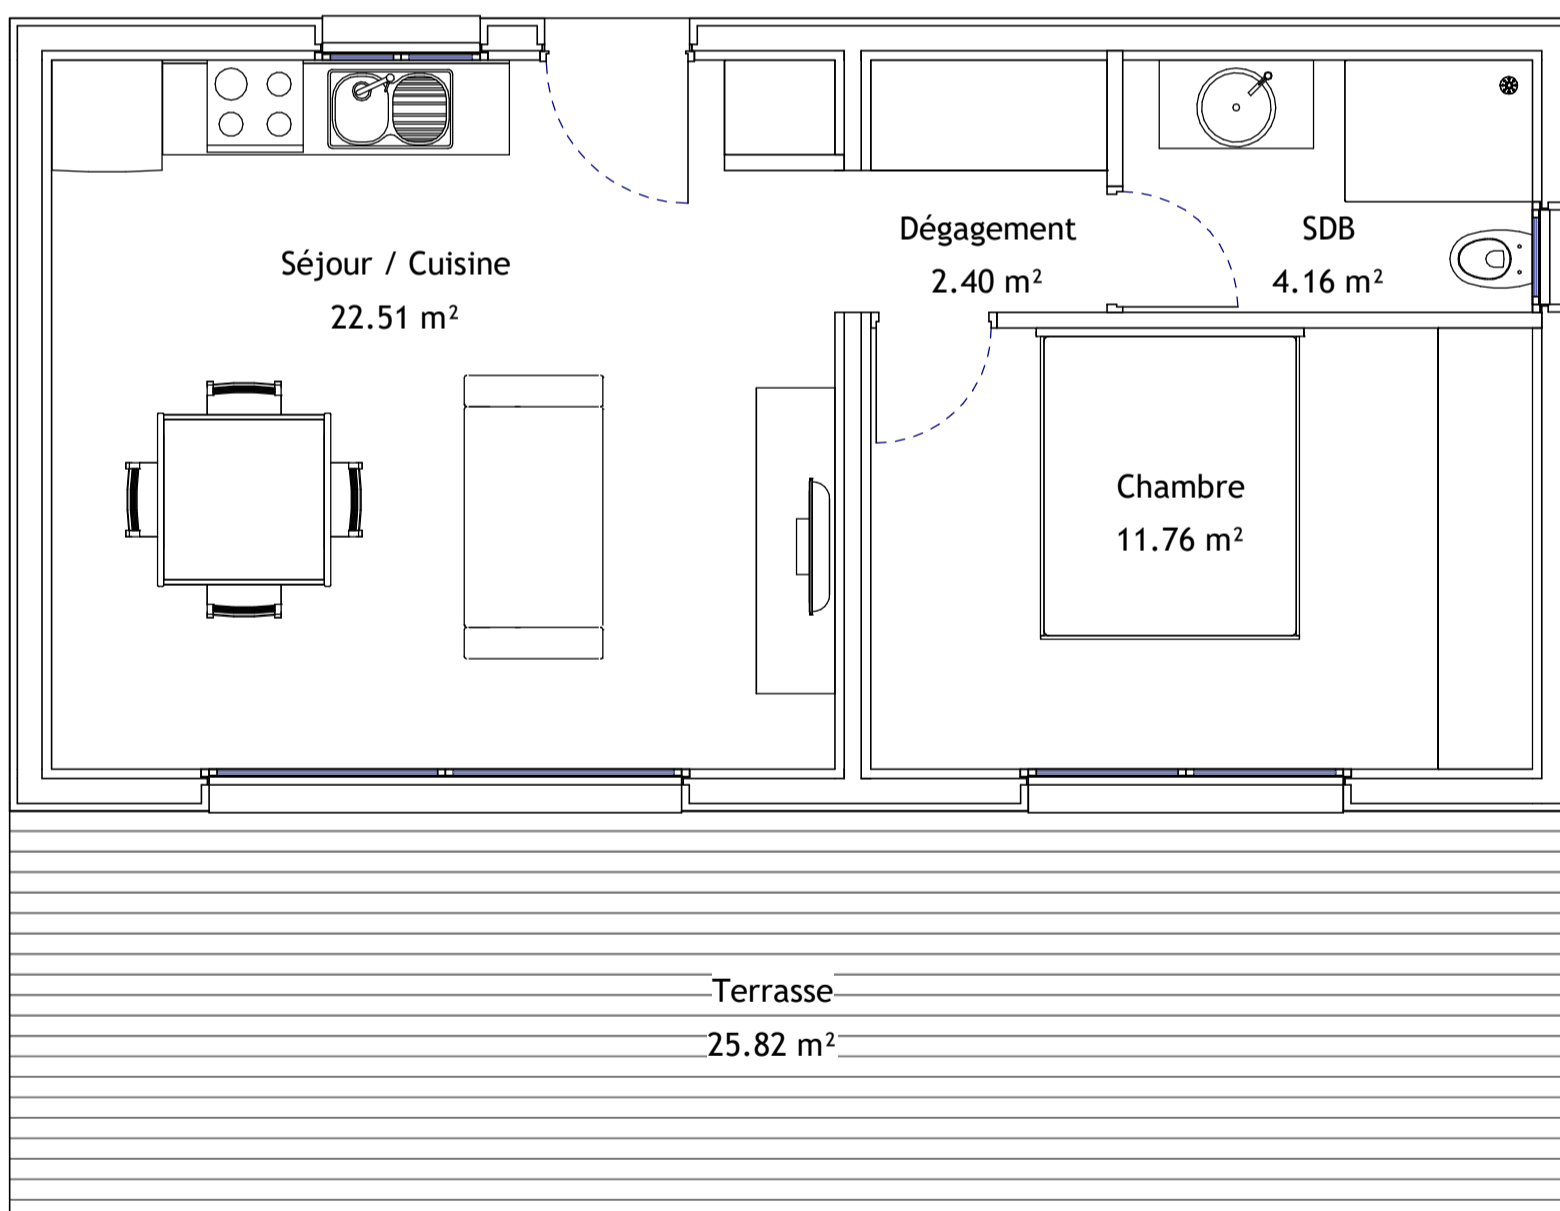

**KALLISTYLE**  
Conception & fabrication de maisons ossature bois

4270 route d'Antisanti  
20 270 ALERIA



CONCEPTION ET FABRICATION  
DE MAISONS ET SOLUTIONS BOIS